

TUBO DE ACERO INOXIDABLE DE Ø100mm PARA LOS CHORROS DEL PEDILUVIO

VALLA TIPO HERCULES H= 1,20m

SOLERA DE HORMIGON ARMADO e=12cm

REBOSADERO EN PARED LATERAL DE PEDILUVIO. TUBO Ø30MM

DESAGÜE A LA RED DE SANEAMIENTO DE FECAL

BALDOSA DE GRES ANTIDESLIZANTE+ MORTERO DE AGARRE



(resbaladidad clase 3)

TARIMA TECNOLÓGICA PARA EXTERIORES WERZALIT

SOBRE RASTRELES DE ALUMINIO ANODIZADO (resbaladidad clase 3)



SECCION TRANSVERSAL

SECCION LONGITUDINAL

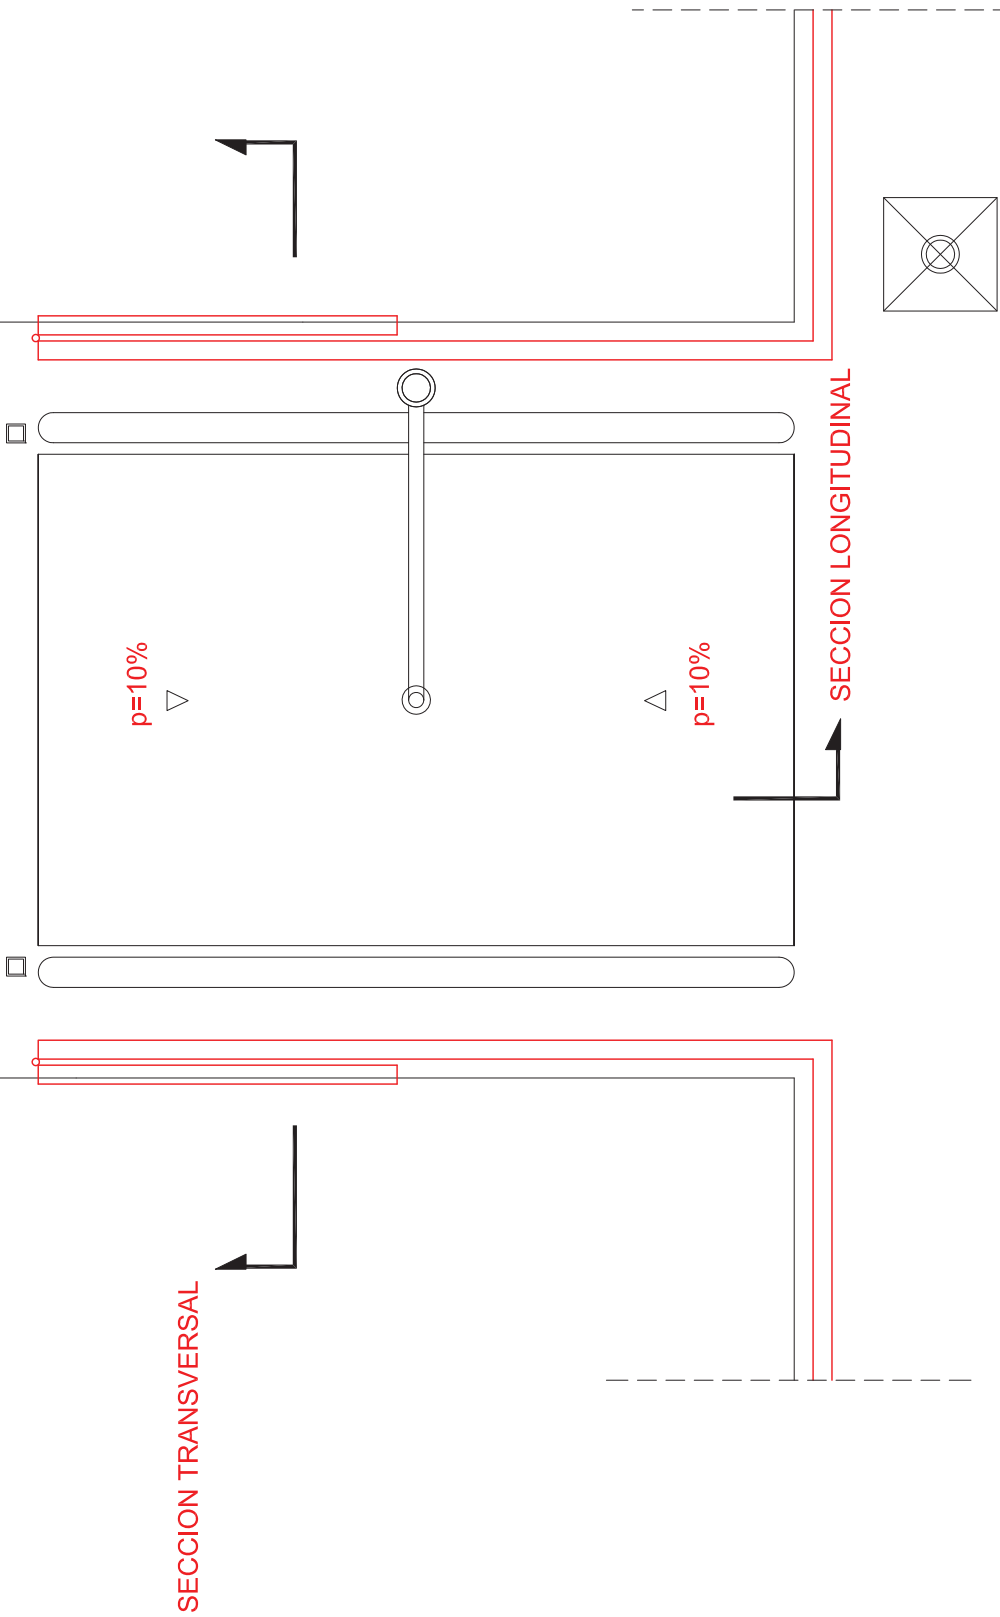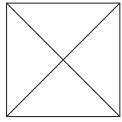

SECCION TRANSVERSAL

SECCION LONGITUDINAL

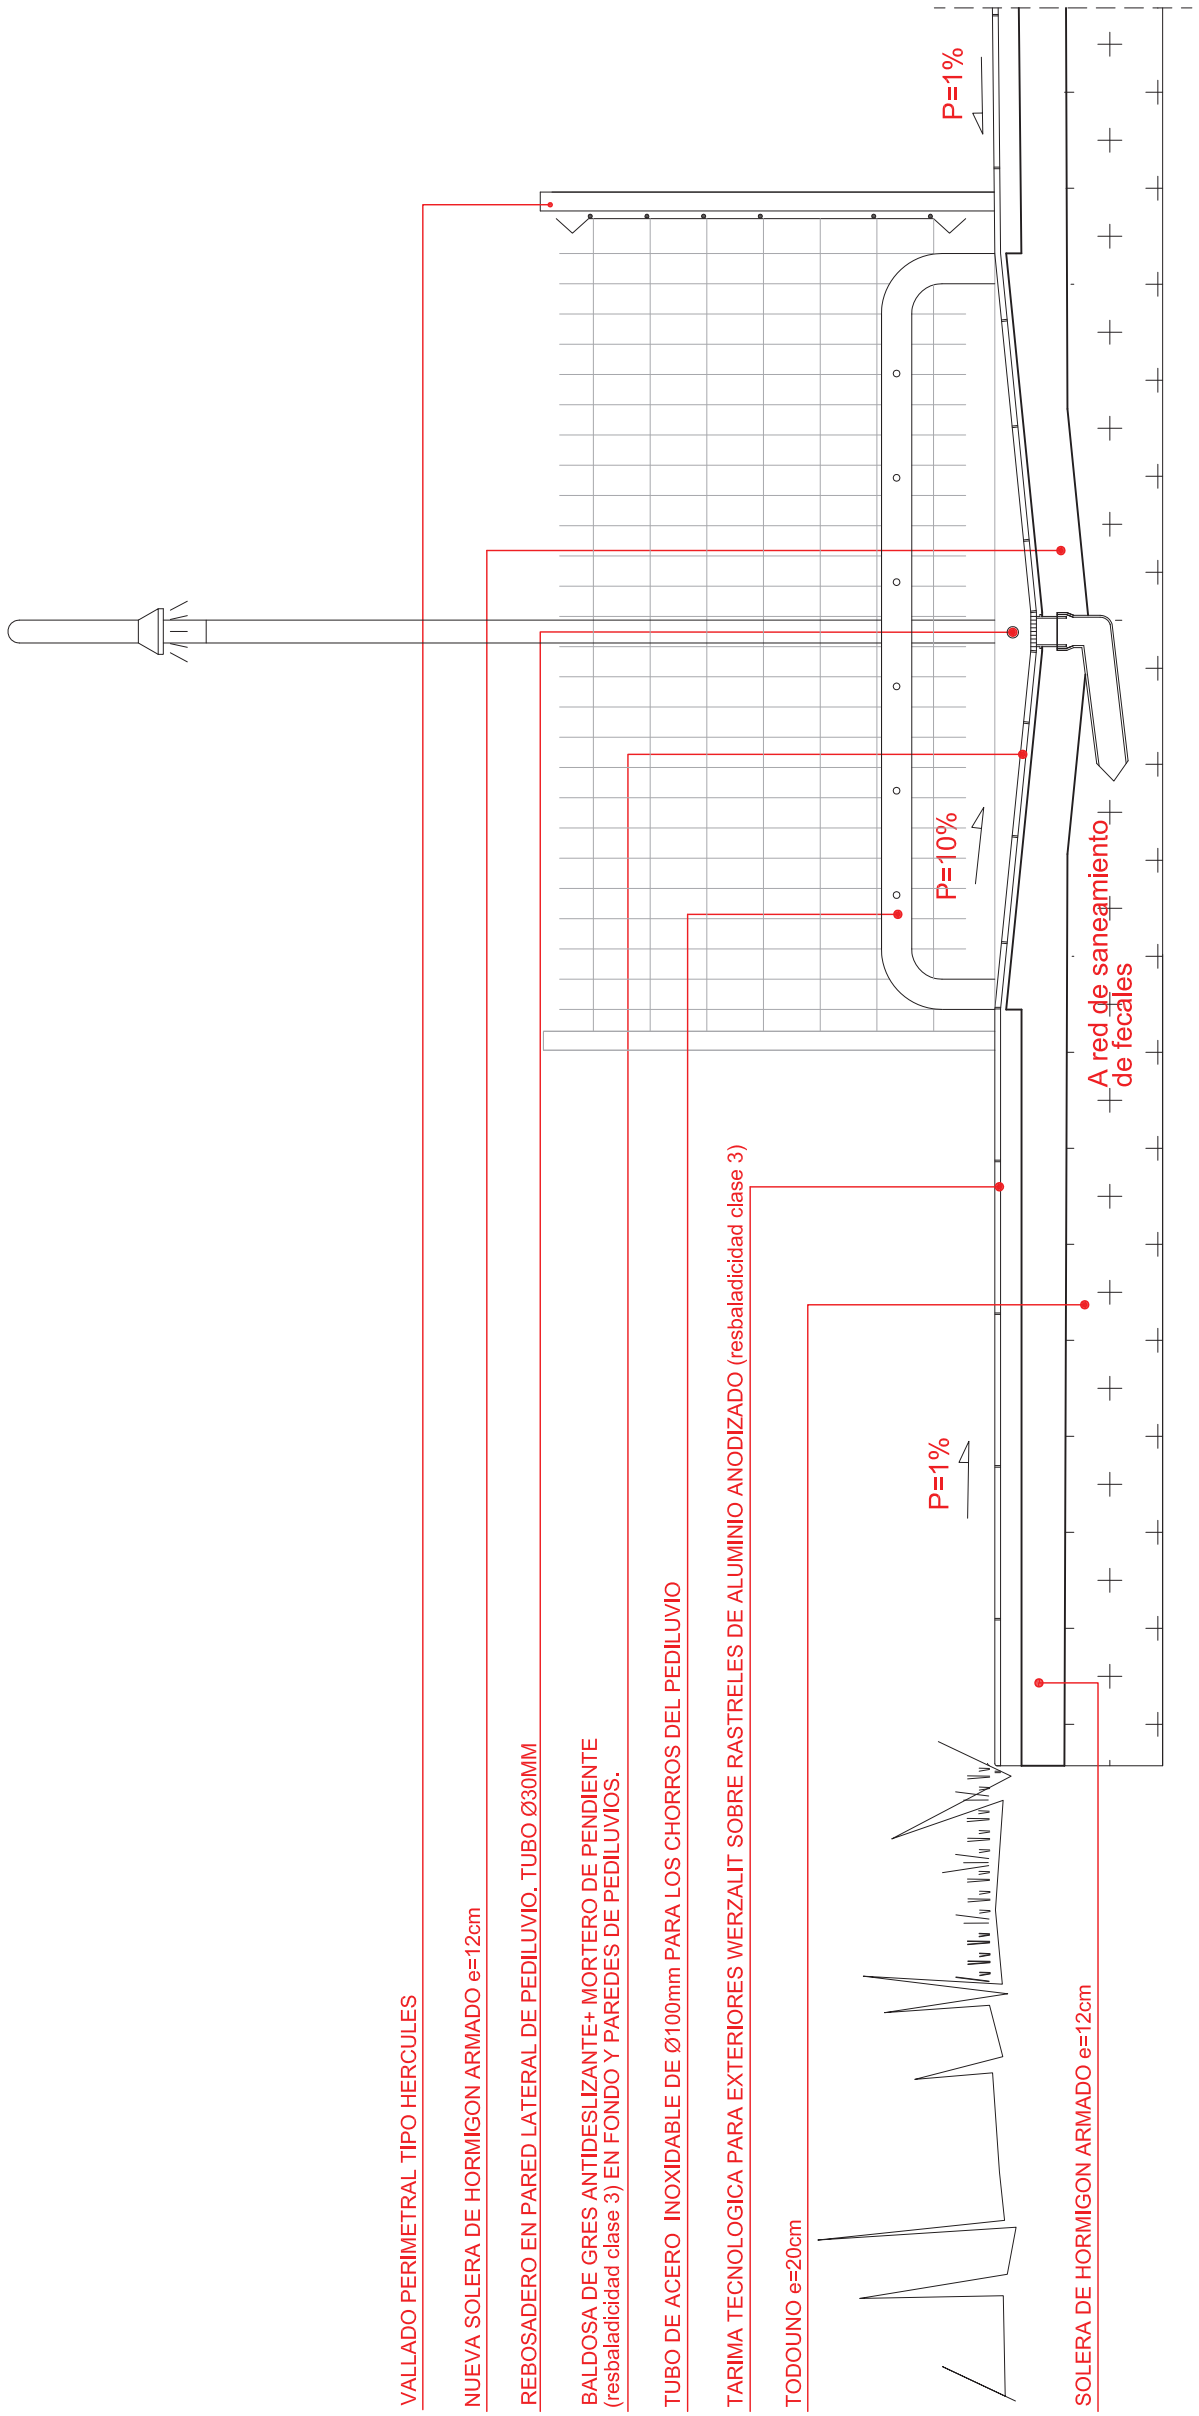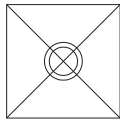

VALLADO PERIMETRAL TIPO HERCULES

NUEVA SOLERA DE HORMIGON ARMADO e=12cm

REBOSADERO EN PARED LATERAL DE PEDILUVIO. TUBO Ø30MM

BALDOSA DE GRES ANTIDESLIZANTE+ MORTERO DE PENDIENTE

(resbaladidad clase 3) EN FONDO Y PAREDES DE PEDILUVIOS.

TUBO DE ACERO INOXIDABLE DE Ø100mm PARA LOS CHORROS DEL PEDILUVIO

TARIMA TECNOLÓGICA PARA EXTERIORES WERZALIT SOBRE RASTRELES DE ALUMINIO ANODIZADO (resbaladidad clase 3)

TODOUNO e=20cm

P=1%

SOLERA DE HORMIGON ARMADO e=12cm

A red de saneamiento de fecales

P=10%

P=1%

SECCION LONGITUDINAL