


EBAKIDURA

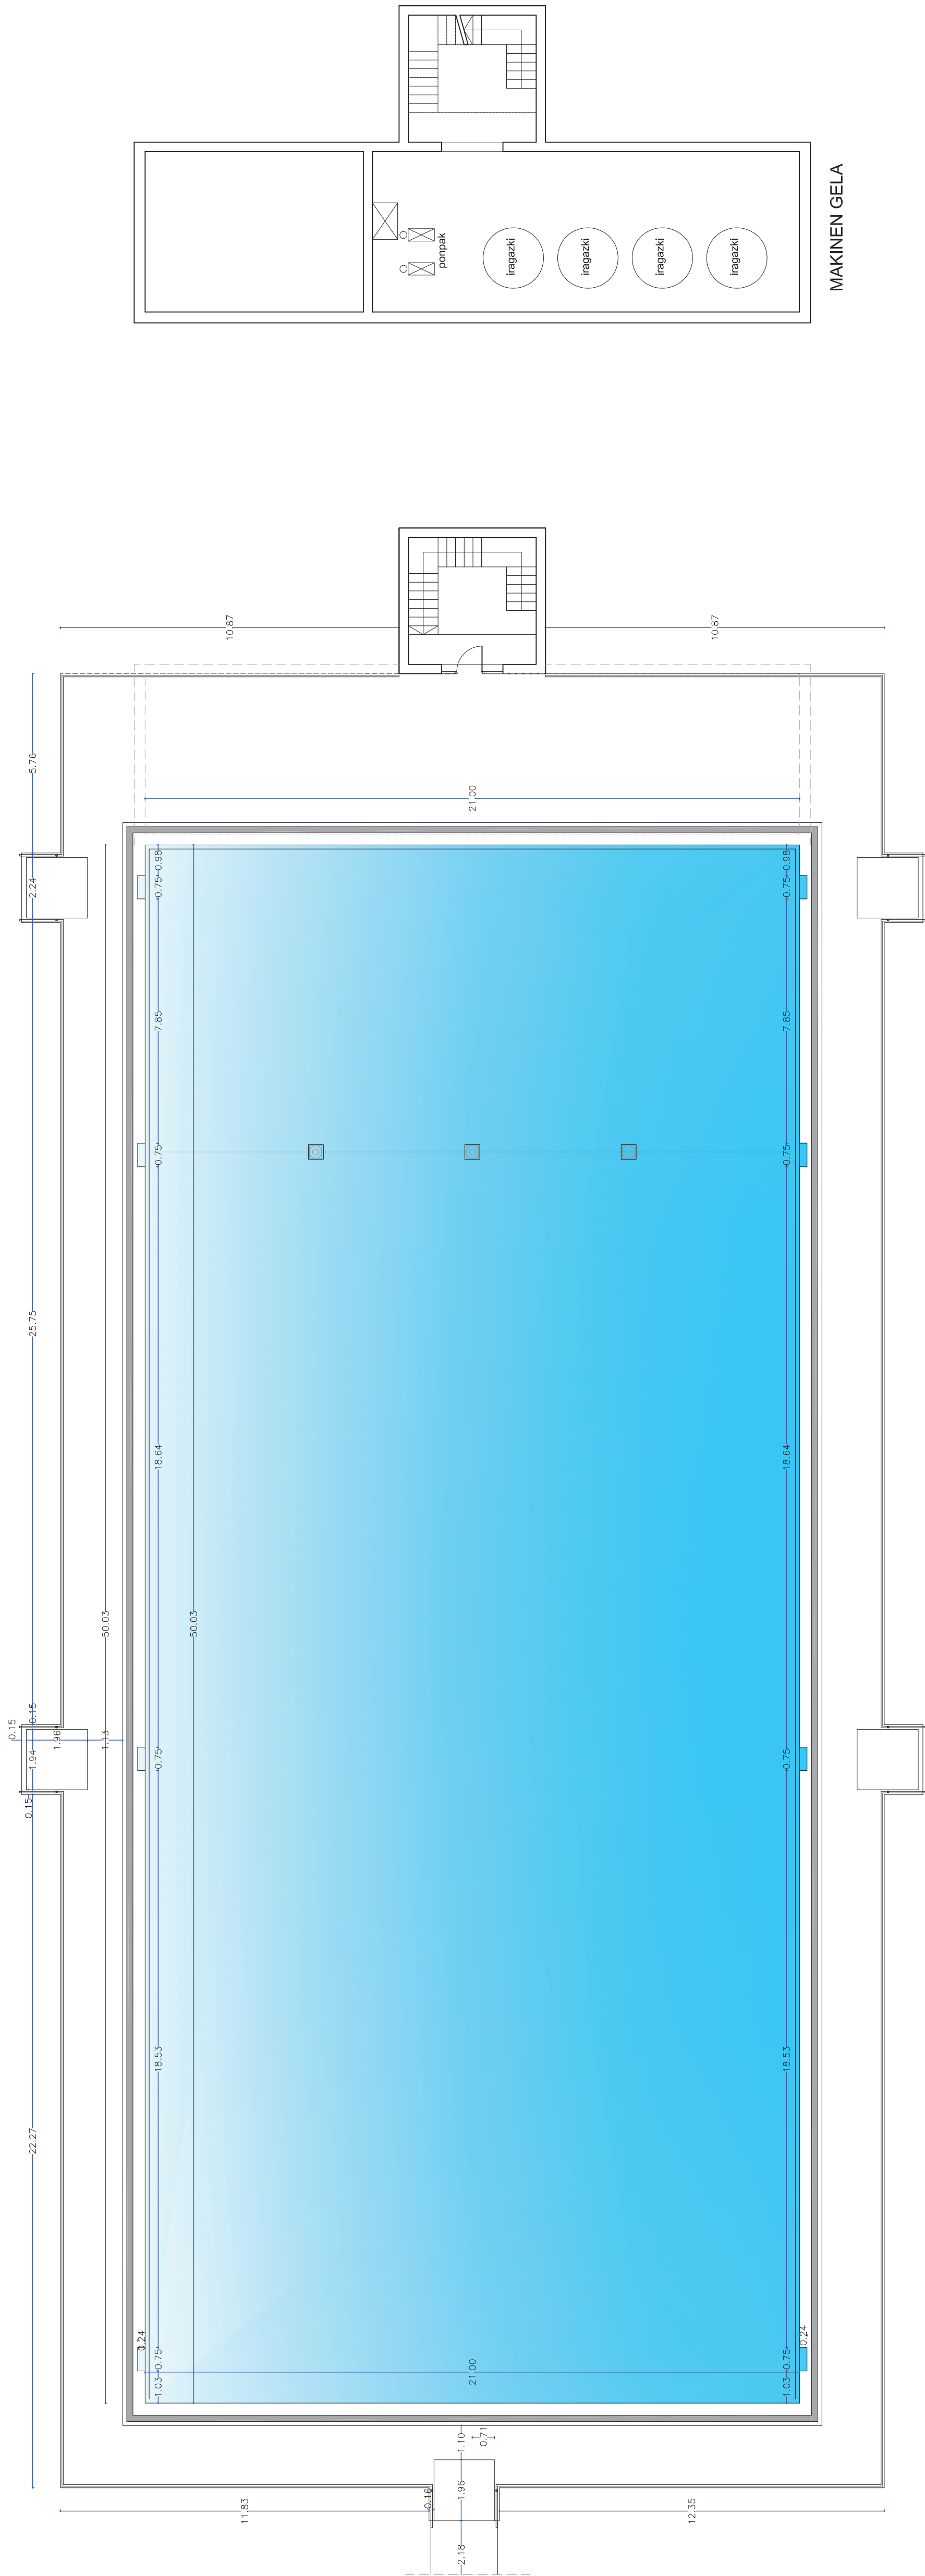

OINA

UPTAN 2017  
JULIO 2017

**SOROA**  
ARQUITECTOS S.L.P.

URRETUXUKO IGERILEKUAREN  
ERREFORMAKO GAUZATZE PROIEKTUA

PROYECTO DE EJECUCION DE REFORMA  
DE PISCINA EN URRETUXU

ARKITEKTOKAK  
ARQUITECTOS

NIGIEL A. IRAZABARRETA

SUSTATZAILEA  
PROMOTOR

URRETUXUKO UDALA

PLANOA

**1.01**

OINAK ETA EBAKIDURA. EGUNGO EGOERA  
PLANTAS Y SECCION. ESTADO ACTUAL